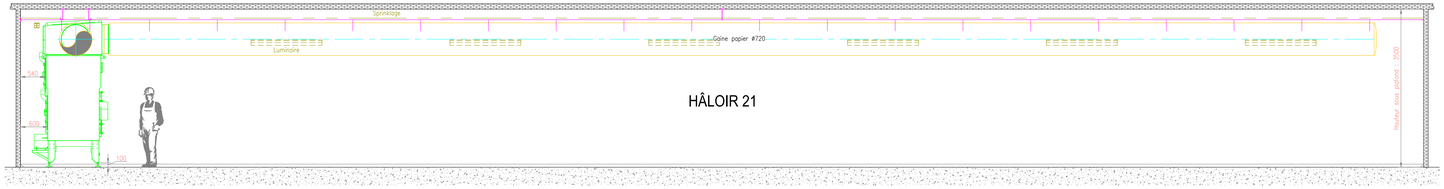

COUPE A-A
Echelle : 1/50

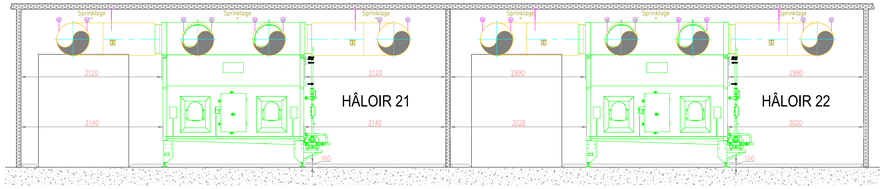

COUPE B-B
Echelle : 1/50

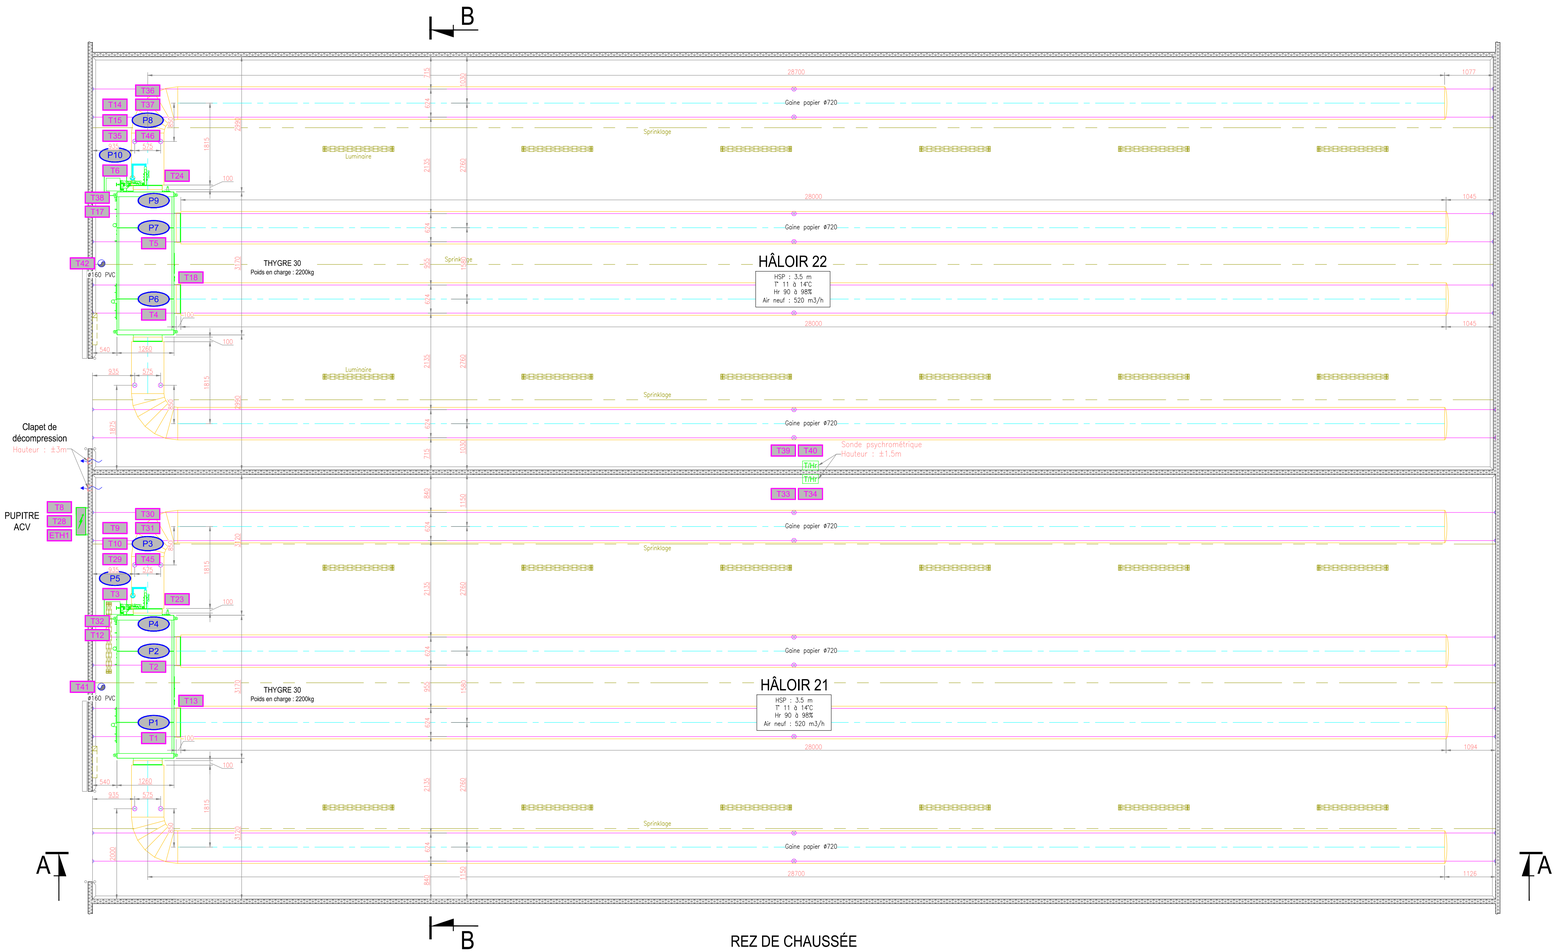

REZ DE CHAUSSÉE

GALERIE TECHNIQUE À L'ÉTAGE

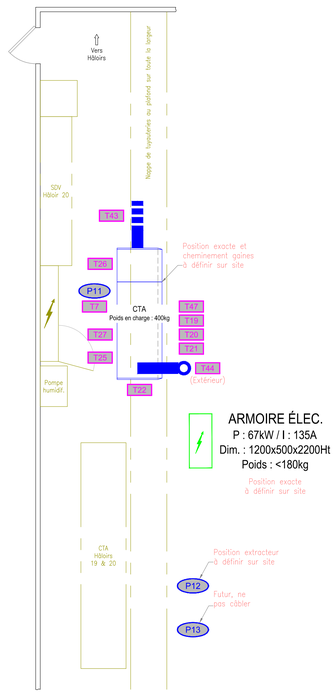

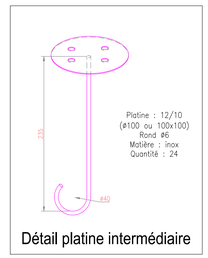

Détail platine intermédiaire

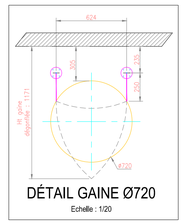

Echelle : 1/20

DONNEES TECHNIQUES GAINE PAPIER Ø 720					
CONDITIONS CLIMATIQUES		ETE		HIVER	
T° DE SOUFFLAGE		– °C		– °C	
T° DU LOCAL		11 à 14 °C		11 à 14 °C	
DEBIT	7500 m3/h	PRESSION		150 Pa	
COULEUR	Blanc	Classement au feu		NC (Non Classé)	
ATTACHES	Standard / Bicable	Longues / Monocable		M1 / M0	
TYPE DE DIFFUSION	Poreux	Fentes		Trous	
ORIENTATION DES JETS	Haut	Bas		Horizontal	
ACCESSOIRES	Kevlar / Inox	PVC			
SPECIFICITES : Câbles kevlar					
Ø DES VIROLES extérieur molletage : 649 mm					

Notas :
– Tous les points hauts doivent être équipés d'une vanne de purge d'air
– Tous les points bas doivent être équipés d'une vanne de vidange d'eau

Indice	Date	Dessiné	Vérifié	MODIFICATIONS
C	16/06/2016	J.Régnier	F.Freund	Mise à jour accessoires gaines
B	09/06/2016	J.Régnier	F.Freund	Mise à jour gaines papier
A	07/06/2016	J.Régnier	F.Freund	Création du document

Entreprise :
clauger
Froid industriel
Conditionnement d'air
Tél : +33(0)4.72.31.52.00
Fax : +33(0)4.72.31.52.11
www.clauger.fr

Agence :
Clauger EST
45, rue des Coteaux de la Haute Seille
39270 Dombiens
Tél : 03.84.44.93.40
Fax : 03.84.44.98.91
Email : est@clauger.fr

Maître d'ouvrage :
BG Illoud

Adresse usine :
BG Illoud

PLAN D'IMPLANTATION GÉNÉRALE

BG ILLOUD

1/50 Echelle

Phase	AFFAIRE	Zone	Activité	Numéro du Plan
EXE	4979	FRG	105	PE-4979-001-00C

A1+

Ce document est la propriété exclusive de la Société Clauger, et ne peut être ni reproduit, ni communiqué a des tiers, sous peine de poursuites